

Legenda

Symbol	SymbolName	Count
	Kerst chalet 3x3m	52
	Foodtruck 3x3m	6
	Bar 1 container 3x4 m	1
	Bar 2 container 3x4 m	1
	Toilet wagen 6x2m	1
	Auto omleiding route	
	Drang hekken met verkeersbord C01	
	Opstelplaats Hulpdiensten	

KREATIVEVENTS

Project: Kerstmarkt Leiden 2023


Plot: Plattegrond

Locatie: hooglandse kerkgracht, Leiden

Tekenaar: Reinier Bijmans **Versie:** V1.1

Project Nr: **Papier formaat:** A3

Datum Project: 13 t/m 17 dec **Pagina:** 1 / 2

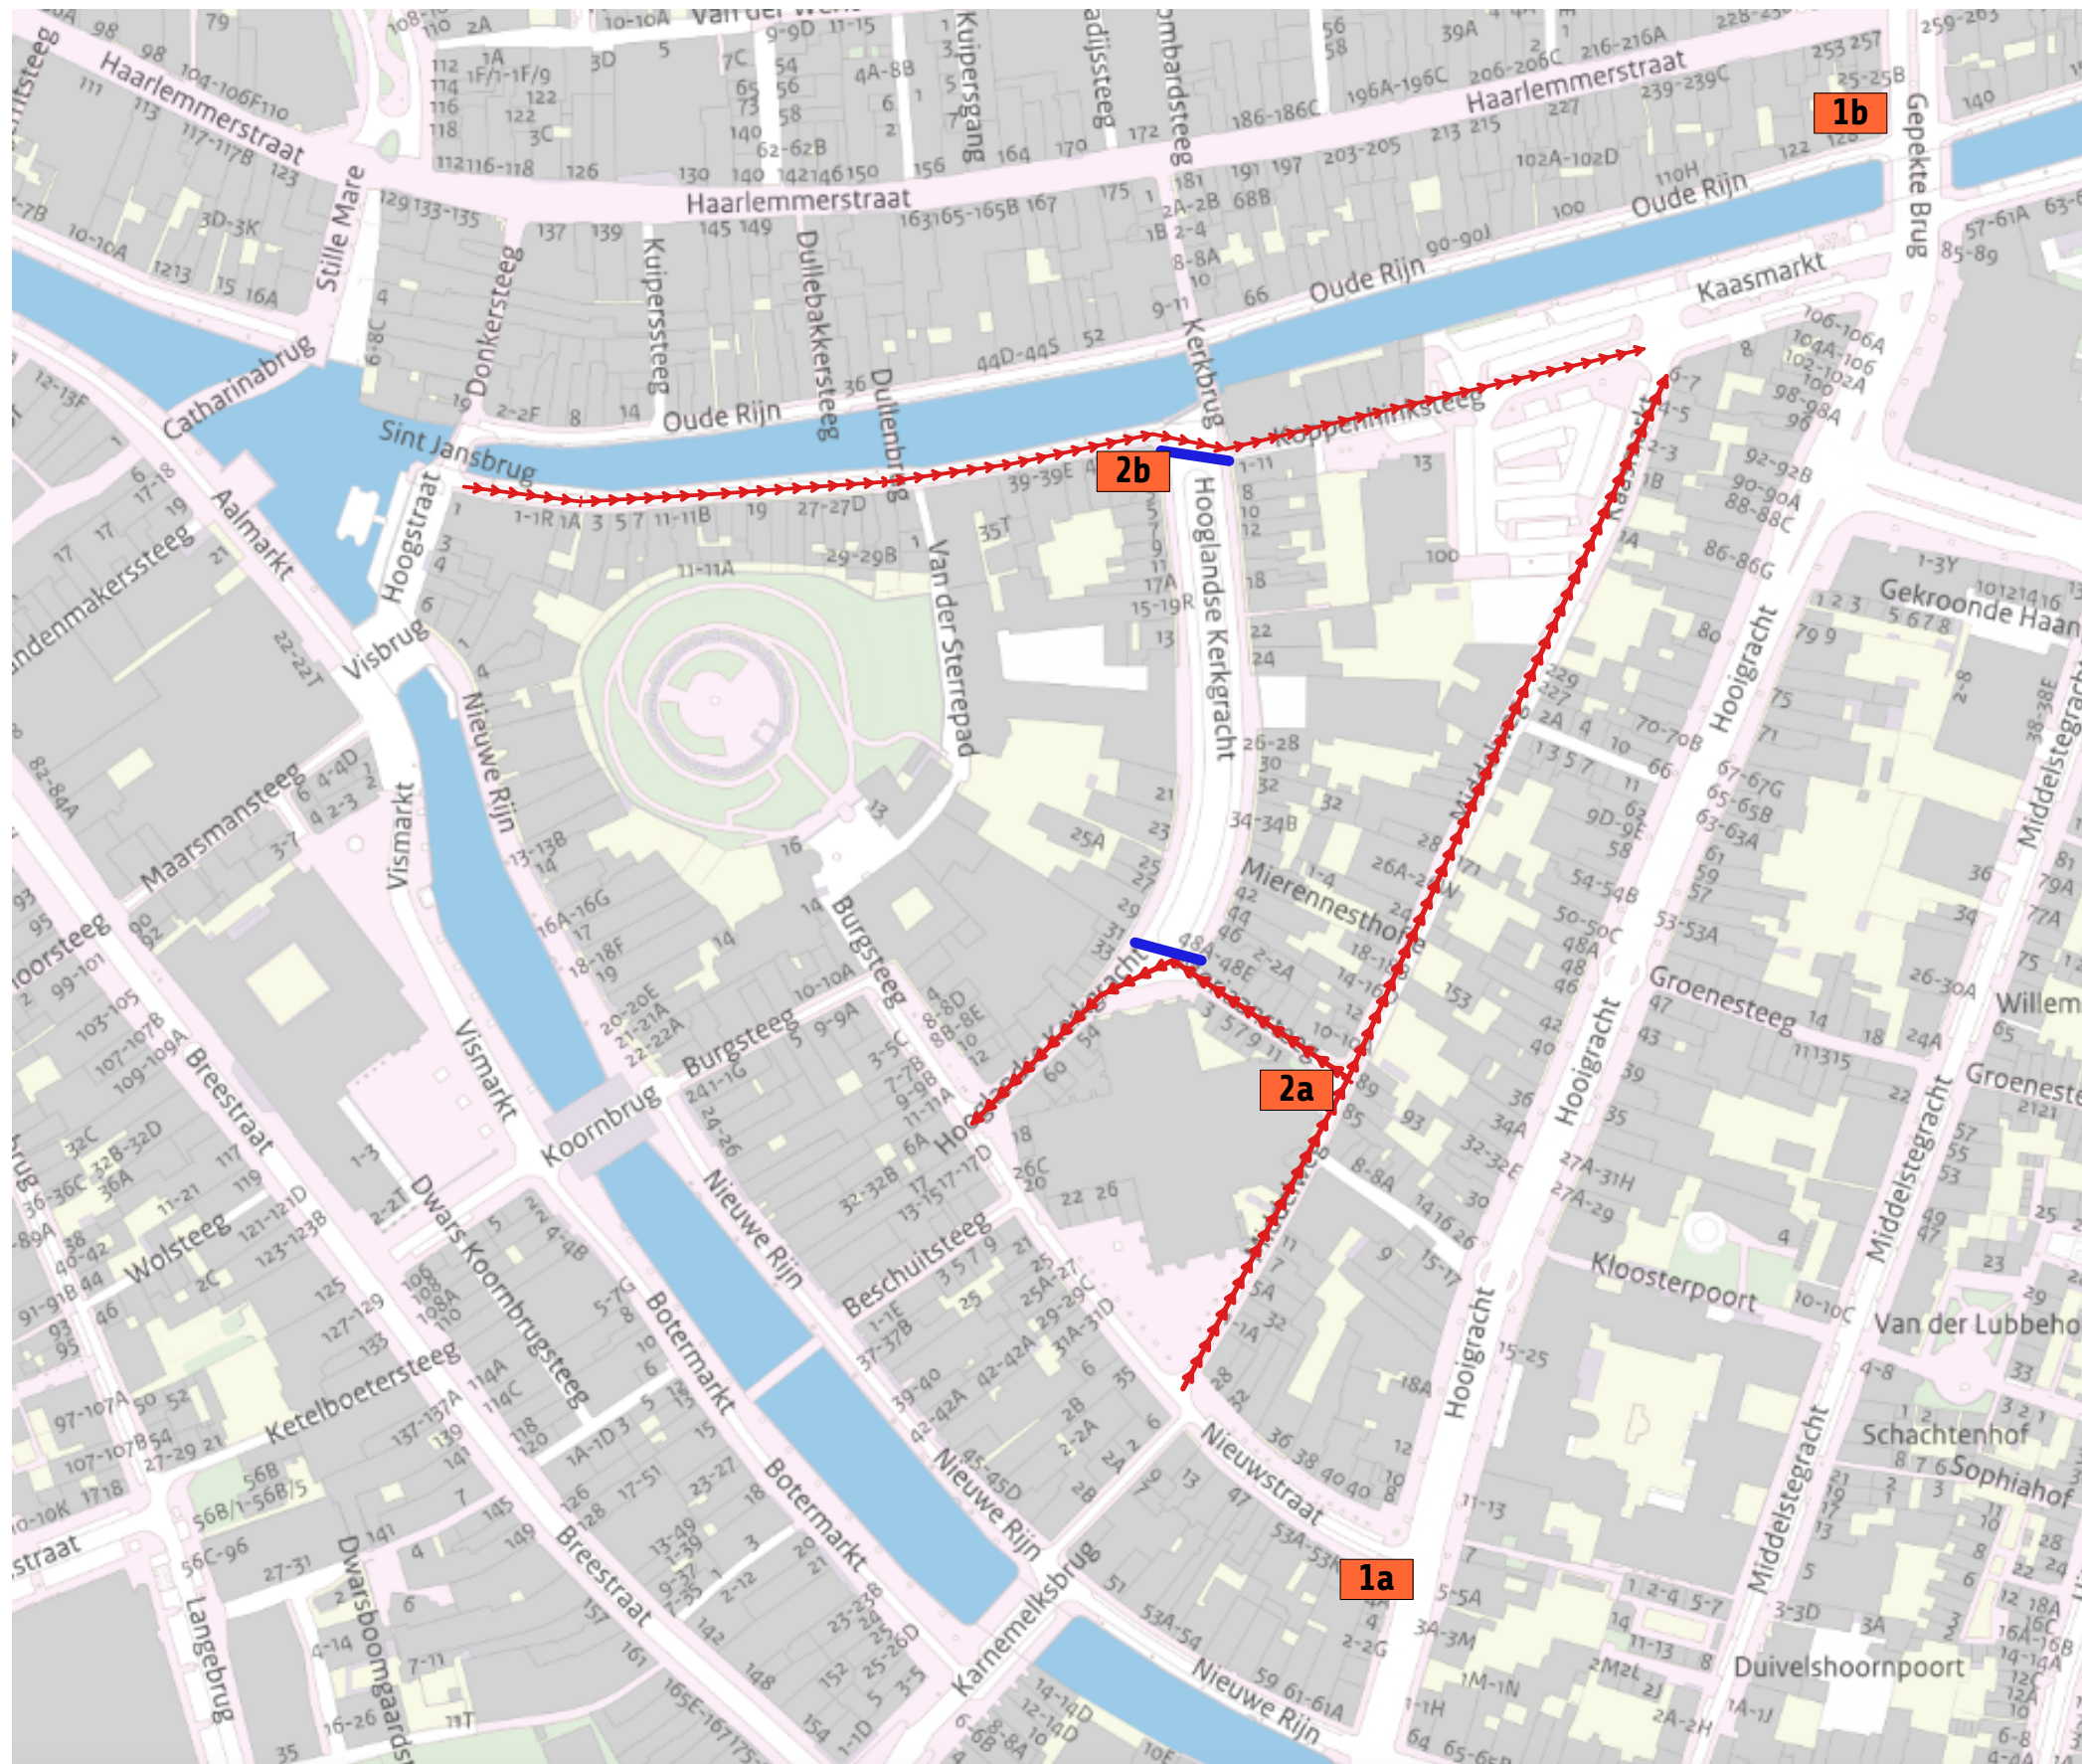

Legenda

Symbol	SymbolName	Count
	Kerst chalet 3x3m	52
	Foodtruck 3x3m	6
	Bar 1 container 3x4 m	1
	Bar 2 container 3x4 m	1
	Toilet wagen 6x2m	1
	Auto omleiding route	
	Drang hekken met verkeersbord C01	
	Opstelplaats Hulpdiensten	
	Omleiding weg afgesloten volg X	



Project: Kerstmarkt Leiden 2023
Plot: verkeerplan
Locatie: hooglandse kerkgracht, Leiden
Tekenaar: Reinier Bijmans **Versie:** V1.1
Project Nr: **Papier formaat:** A3
Datum Project: 13 t/m 17 dec **Pagina:** 2 / 2